


# Tristar Housing and Developments Pvt. Ltd.,

Flat No. 24, Green Palace, No. 1, South Thandapani Street,  
T. Nagar, Chennai - 600 017. Ph : 2431 2323 / 2431 2424


Email : info@tristarhousing.com Website : tristarhousing.com

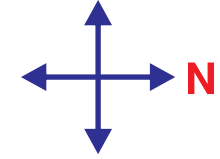

## George Town

Maranthai Village, Maranthai Panchayat  
Alangulam Union, Tirunelveli District

Land Survey Nos. : 896, 897/2, 899/6, 899/8, 899/9 and 899/11. Extent - 9.79 Acres

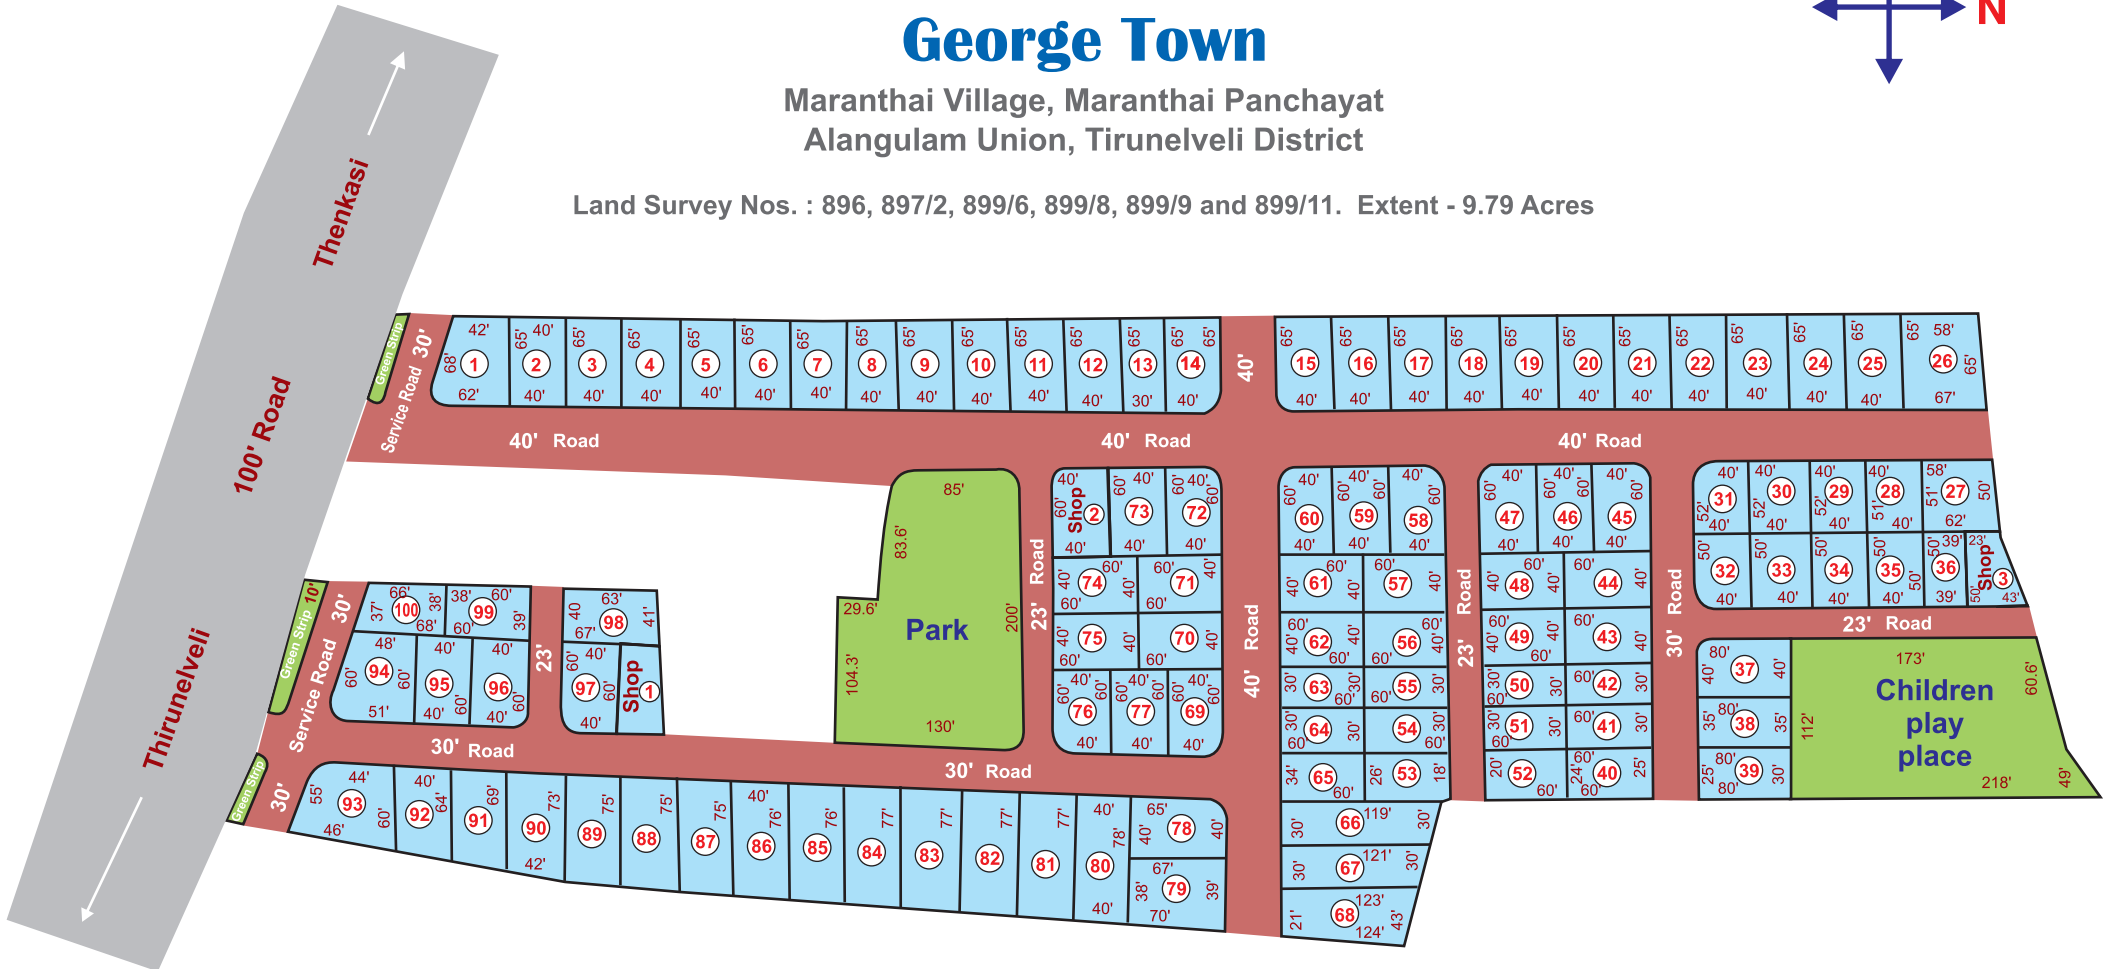

D.T.C.P. 125/2007

*[Signature]*  
27/11/07  
அரசாங்கப் பதிவு செய்துள்ளார்

*[Signature]*  
அரசாங்கப் பதிவு செய்துள்ளார்

*[Signature]*  
27/11/07  
அரசாங்கப் பதிவு செய்துள்ளார்

*[Signature]*  
27/11/07  
அரசாங்கப் பதிவு செய்துள்ளார்